


# PIANO DI INDIRIZZO

Piano regolatore in vigore  
**PIANO DELLE ZONE**

PIANO DELLE ZONE	
	Nucleo di villaggio 1 <span style="float: right;">NV1</span>
	Nucleo di villaggio 2 <span style="float: right;">NV2</span>
	Integrazione nucleo <span style="float: right;">IN</span>
	Zona residenziale a 4 piani, contiguità <span style="float: right;">R4C</span>
	Zona residenziale a 3 piani, contiguità <span style="float: right;">R3C</span>
	Zona residenziale a 3 piani <span style="float: right;">R3</span>
	Zona residenziale a 2 piani <span style="float: right;">R2</span>
	Zona residenziale a 2 piani, particolare <span style="float: right;">R2p</span>
	Zona residenziale speciale <span style="float: right;">RS</span>
	Zona artigianale <span style="float: right;">ART</span>
	Attrezzature e edifici pubblici <span style="float: right;">AP EP</span>
	Ferrovia lugano - ponte tresa <span style="float: right;">FLP</span>
	Zona vincolata
	Porticati obbligatori
	Oggetto culturale
	Zona forestale (Indicativa)
	Acque
	Posteggio/Autosilo
	Linea di arretramento
	Linea di costruzione
	Gruppo arboreo protetto

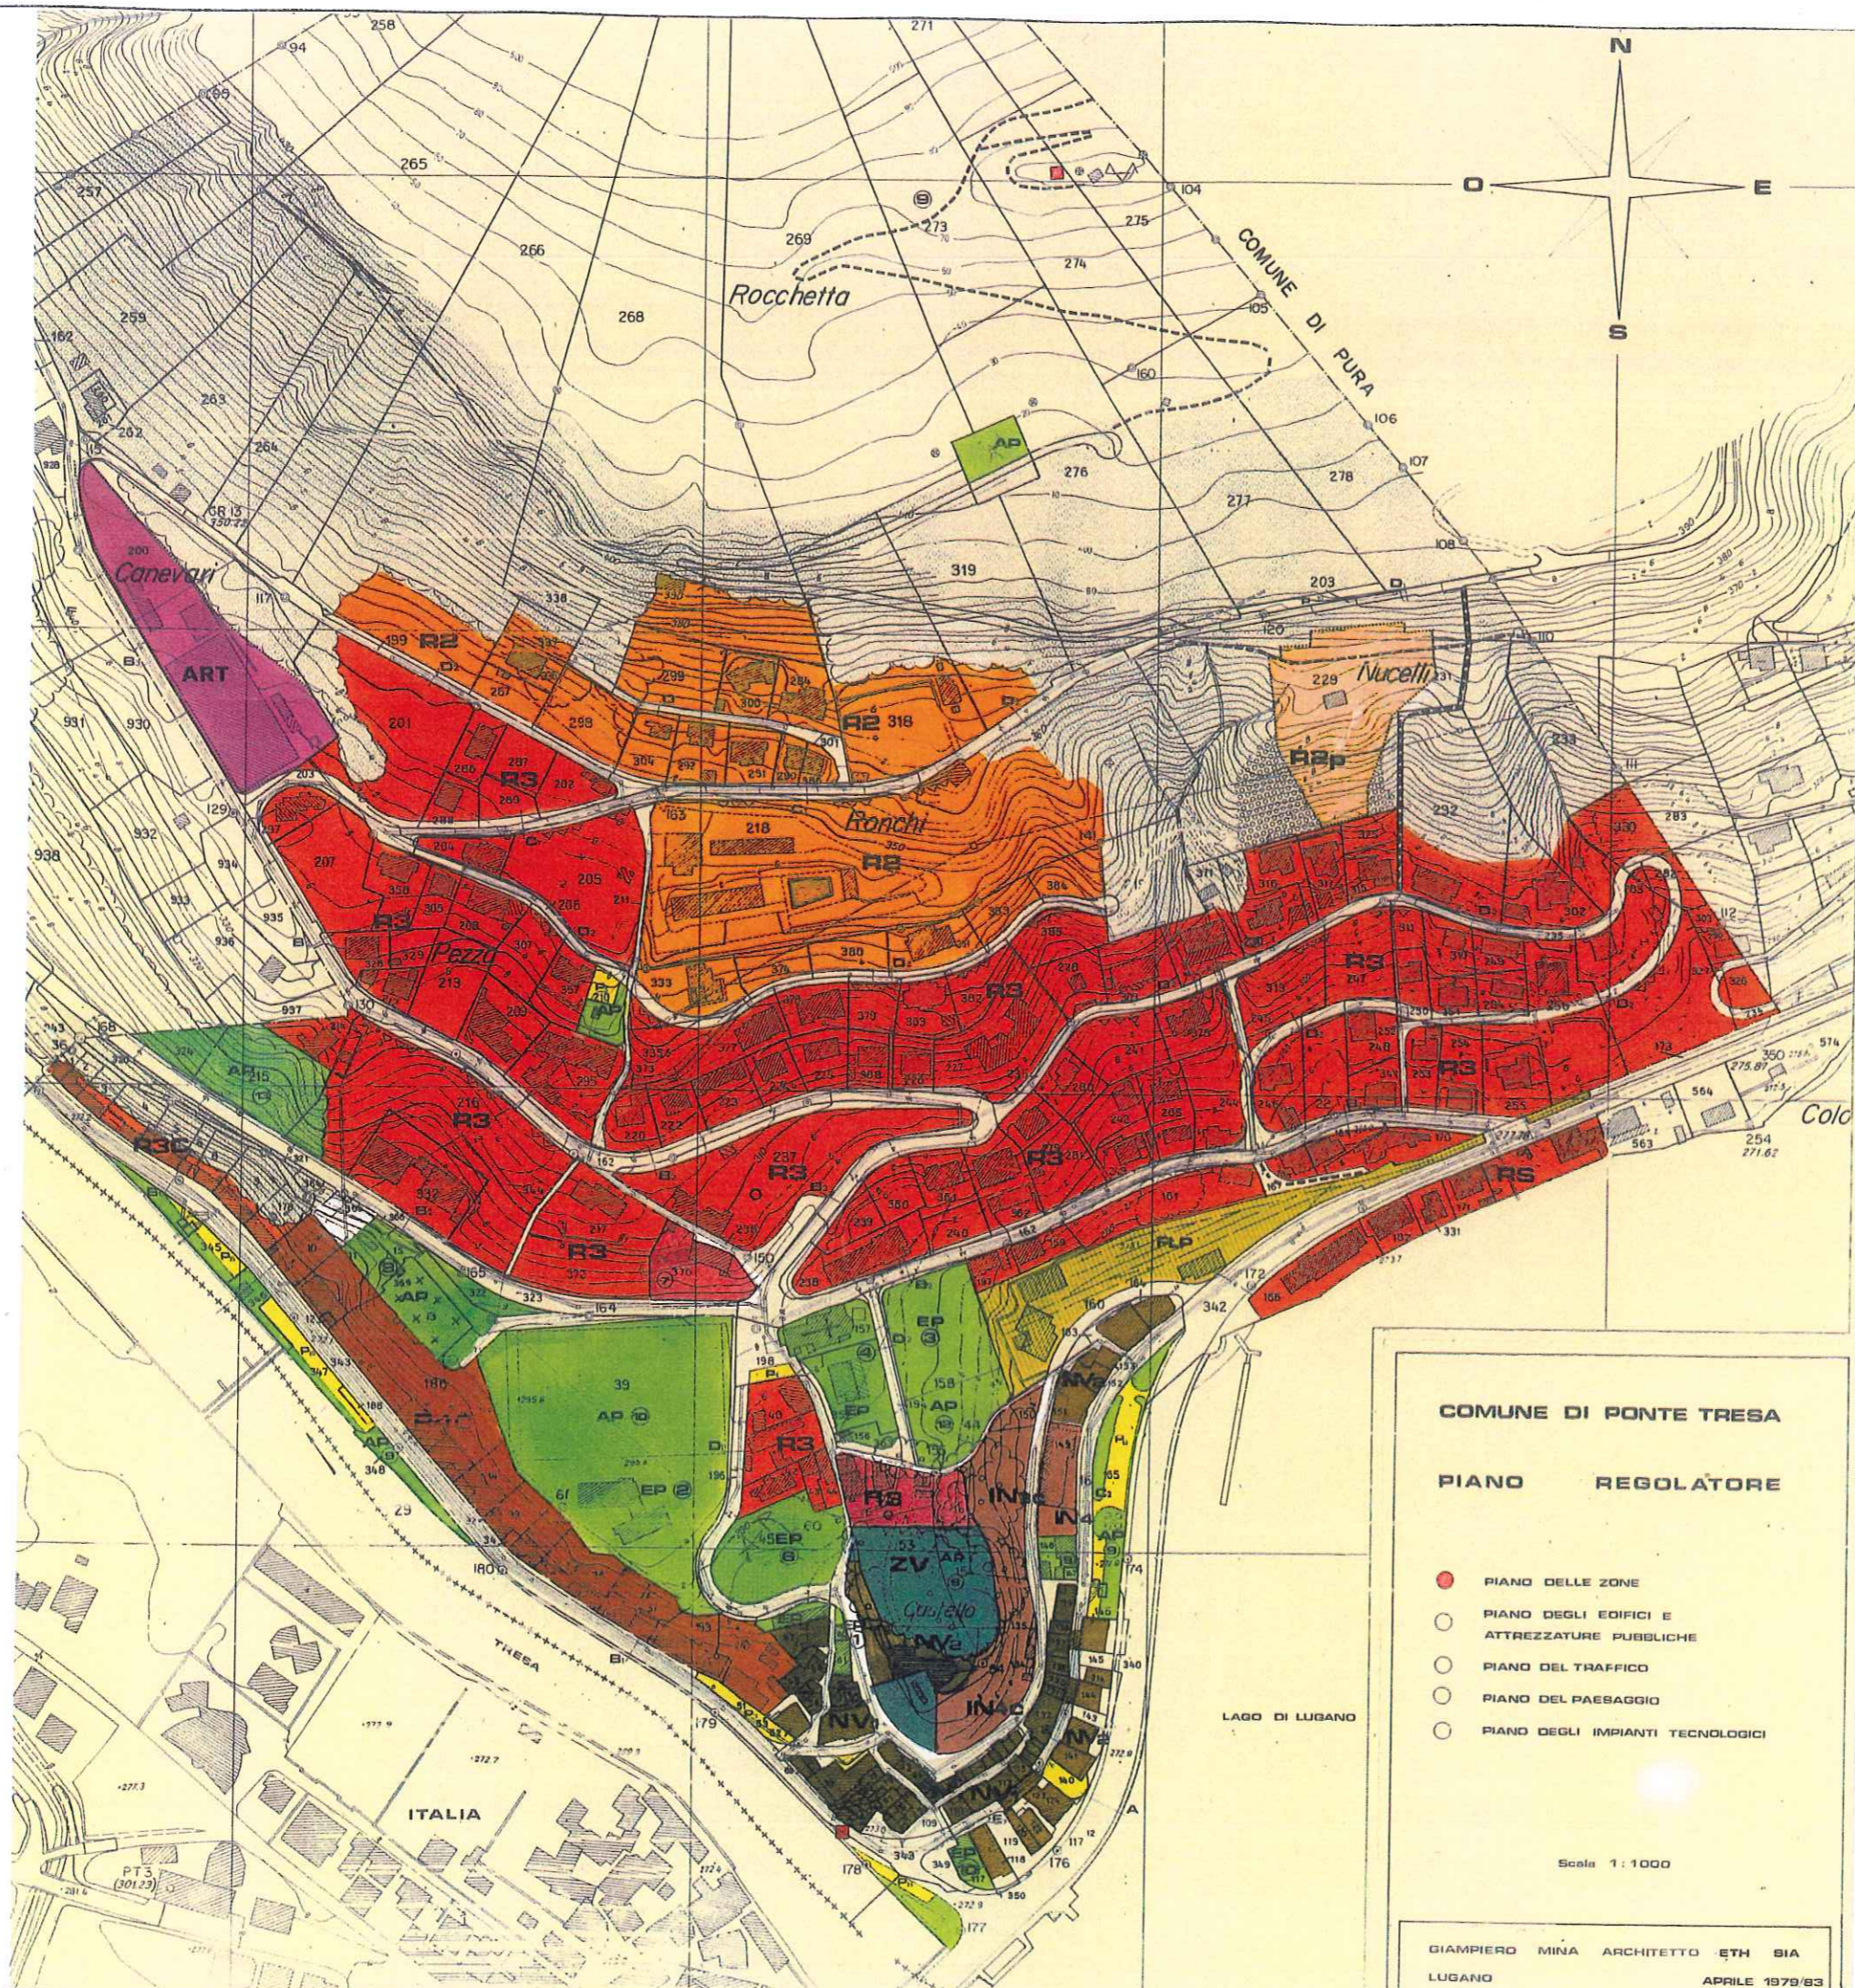

**COMUNE DI PONTE TRESA**

**PIANO REGOLATORE**

- PIANO DELLE ZONE
- PIANO DEGLI EDIFICI E ATTREZZATURE PUBBLICHE
- PIANO DEL TRAFFICO
- PIANO DEL PAESAGGIO
- PIANO DEGLI IMPIANTI TECNOLOGICI

Scala 1:1000

GIAMPIERO MINA ARCHITETTO ETH SIA  
 LUGANO  
 APRILE 1979/83



**PLAN**  
  
**IDEA**